

فرش کف طبق جدول نازک کاری

ملات ماسه و سیمان

عایق رطوبتی سه قشری در دو لاگونی یا آسفالت نرم

فوم بتن


عایق حرارتی از پلی استایرن

فشرده با دانسیته ۳۰-۶۰ کیلو گرم بر متر مربع

سقف طبق مشخصات سازه

سقف کاذب از جنس کناف

گچ

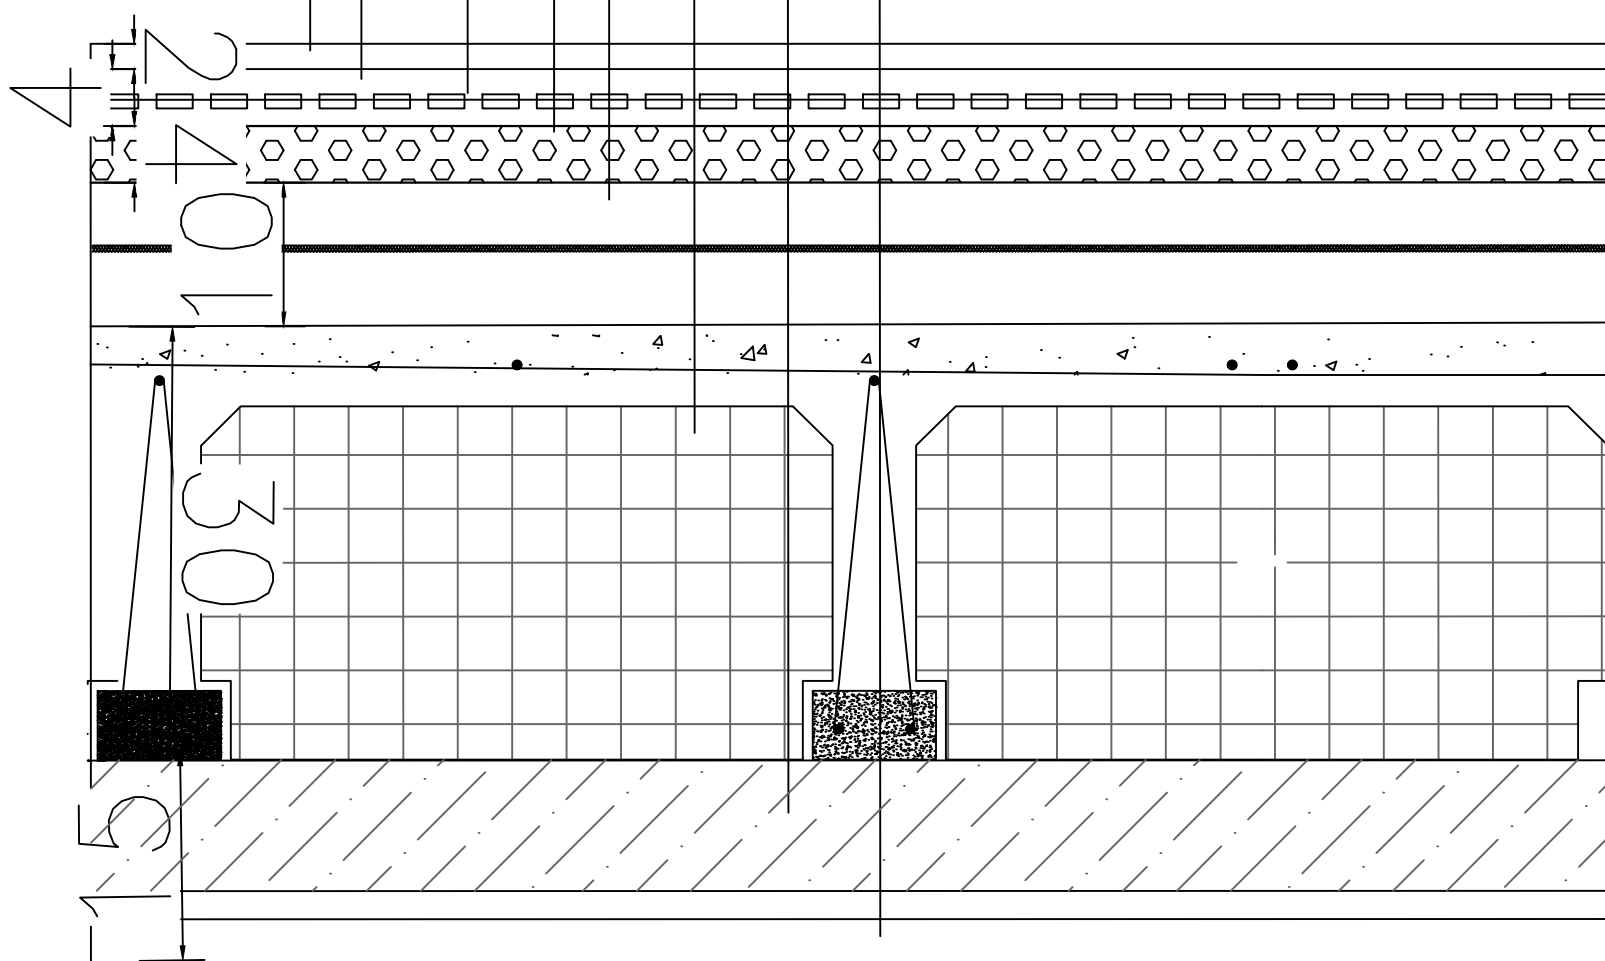

جزئیات کفسازی بام

مقیاس ۱:۱۰