


فرش کف طبق جدول نازک کاری

ملات ماسه و سیمان به عیار ۲۵۰ کیلوگرم سیمان در متر مکعب

عایق رطوبتی سه قشر قیر + دو لایه گونی
اندود ماسه سیمان محافظ عایق رطوبتی

بلوکاز با رویه شن ریزی

فندانسیون طبق نقشه های سازه

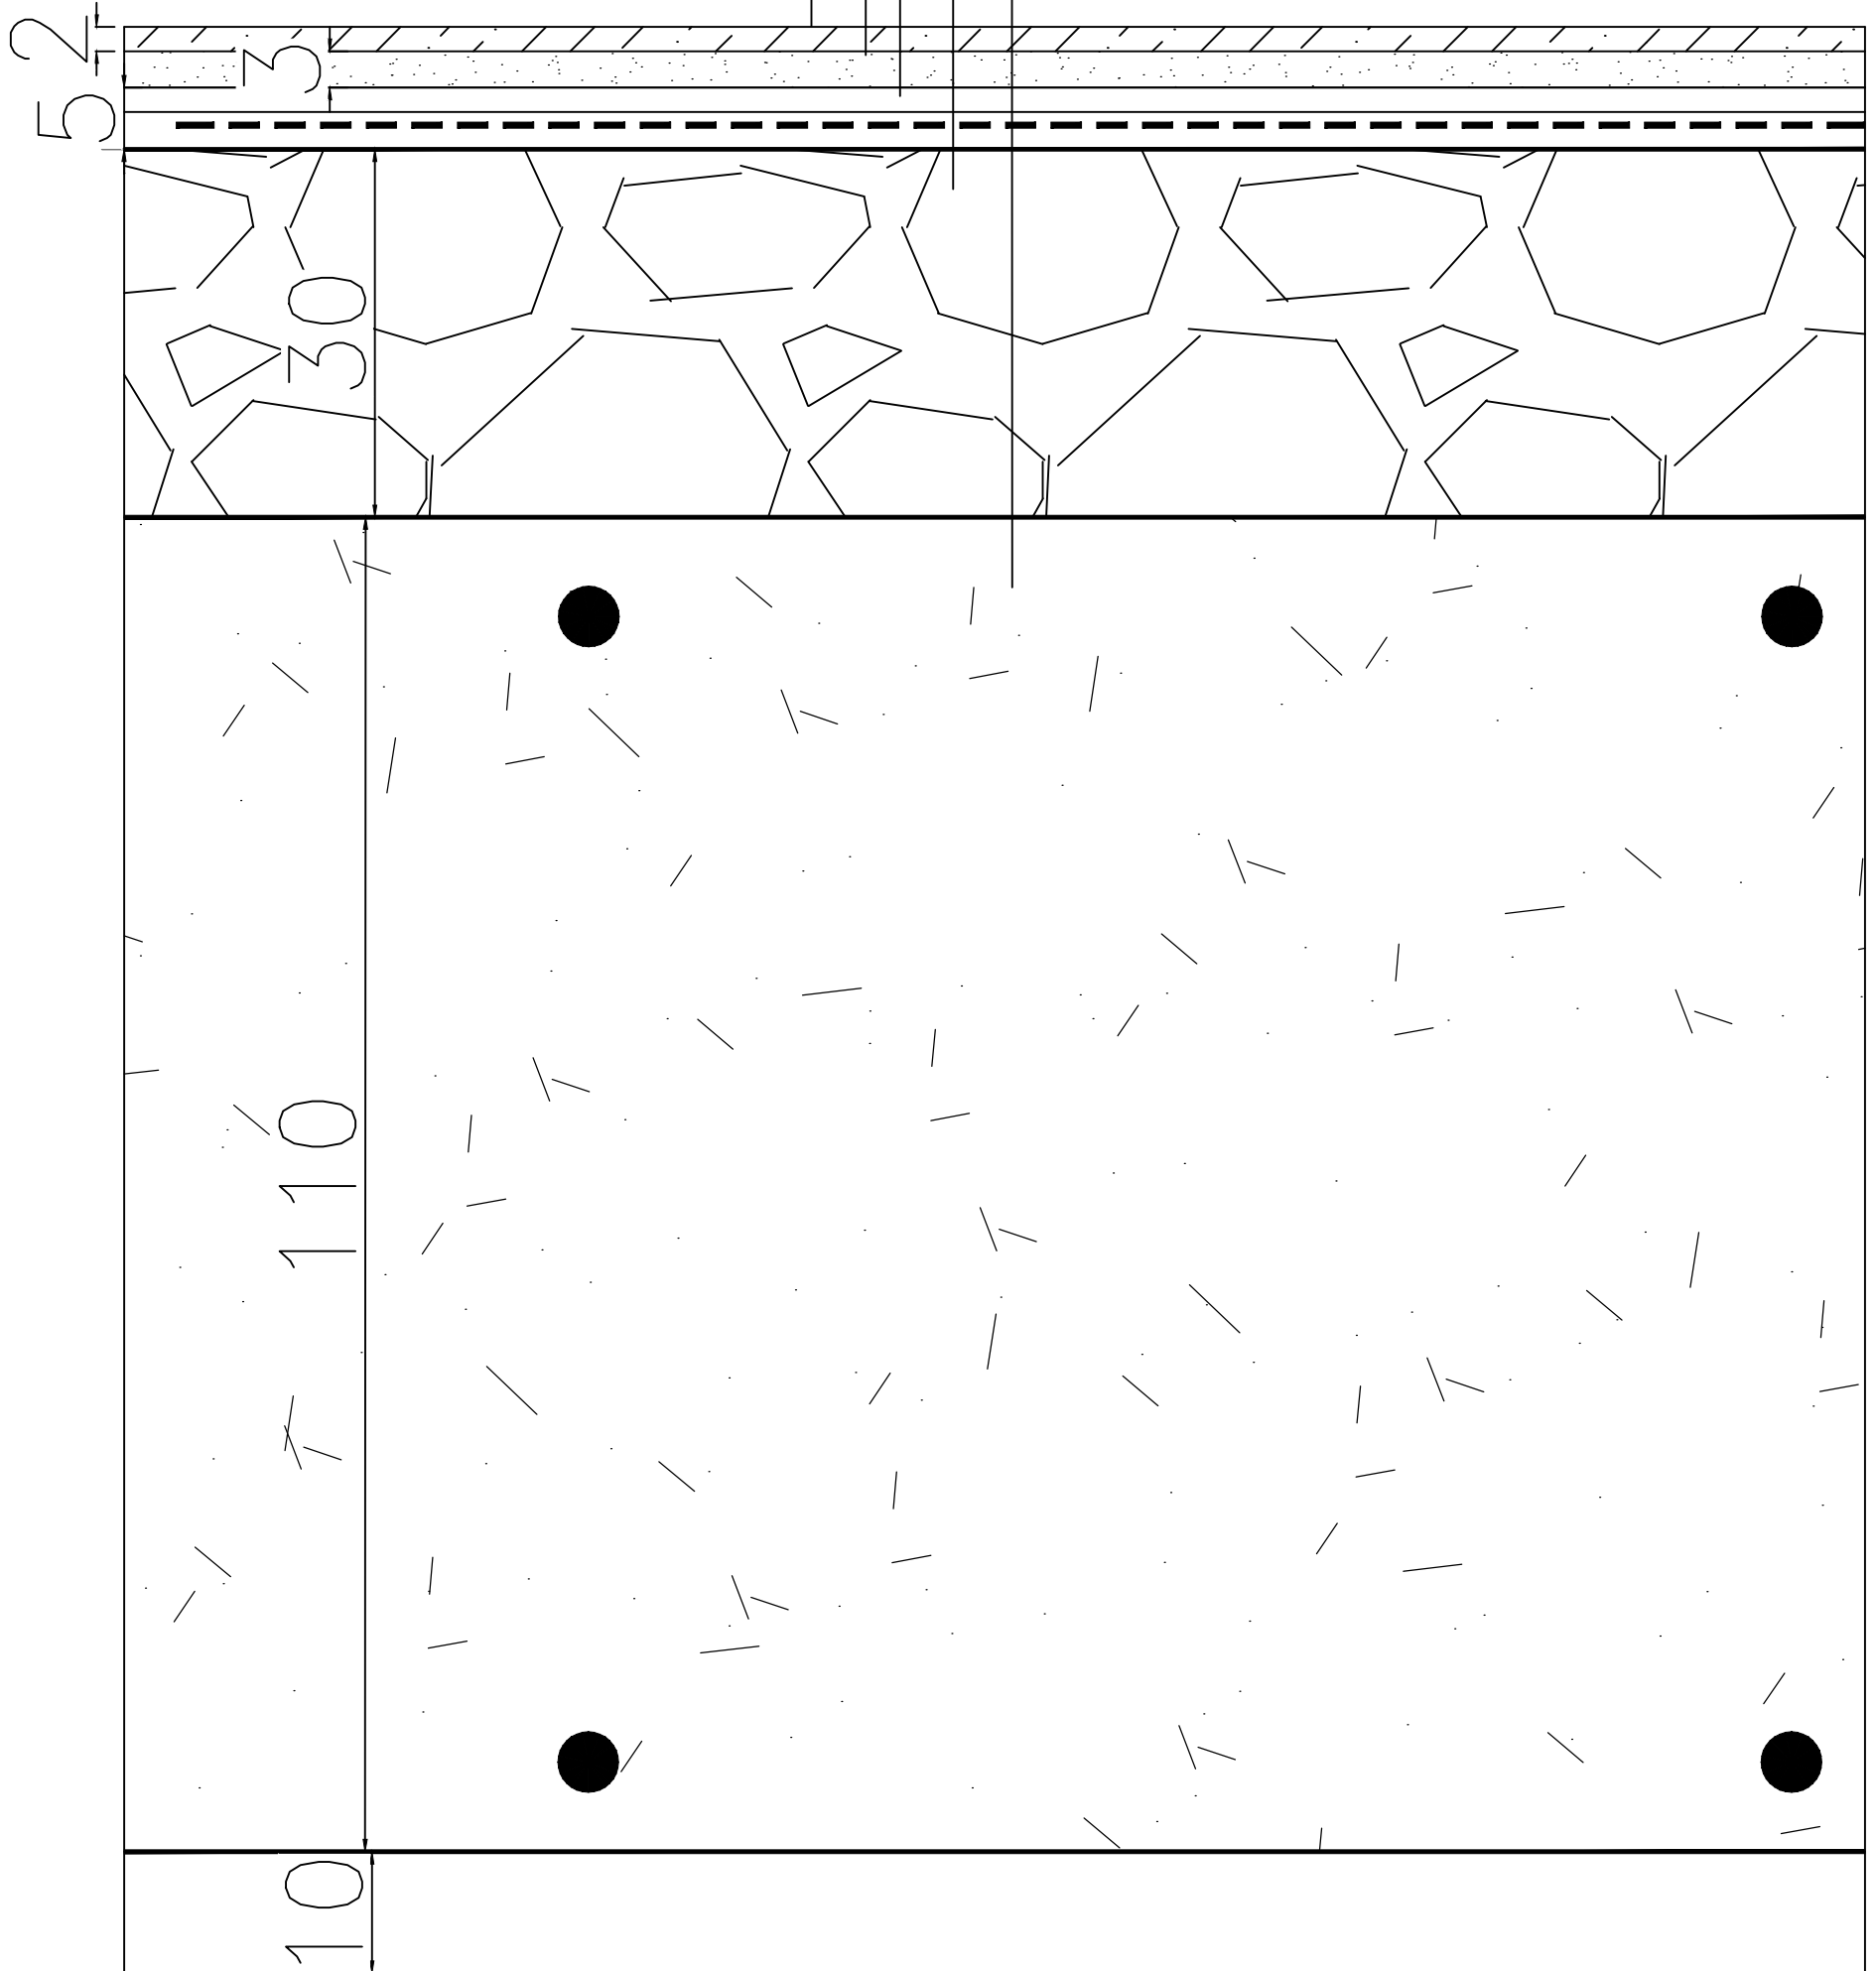

جزئیات کفسازی روی زمین (باعایتی)

D.08

مقیاس ۱:۱۰